


PEŁCZNICA - WYMIARY I POWIERZCHNIE DZIAŁEK

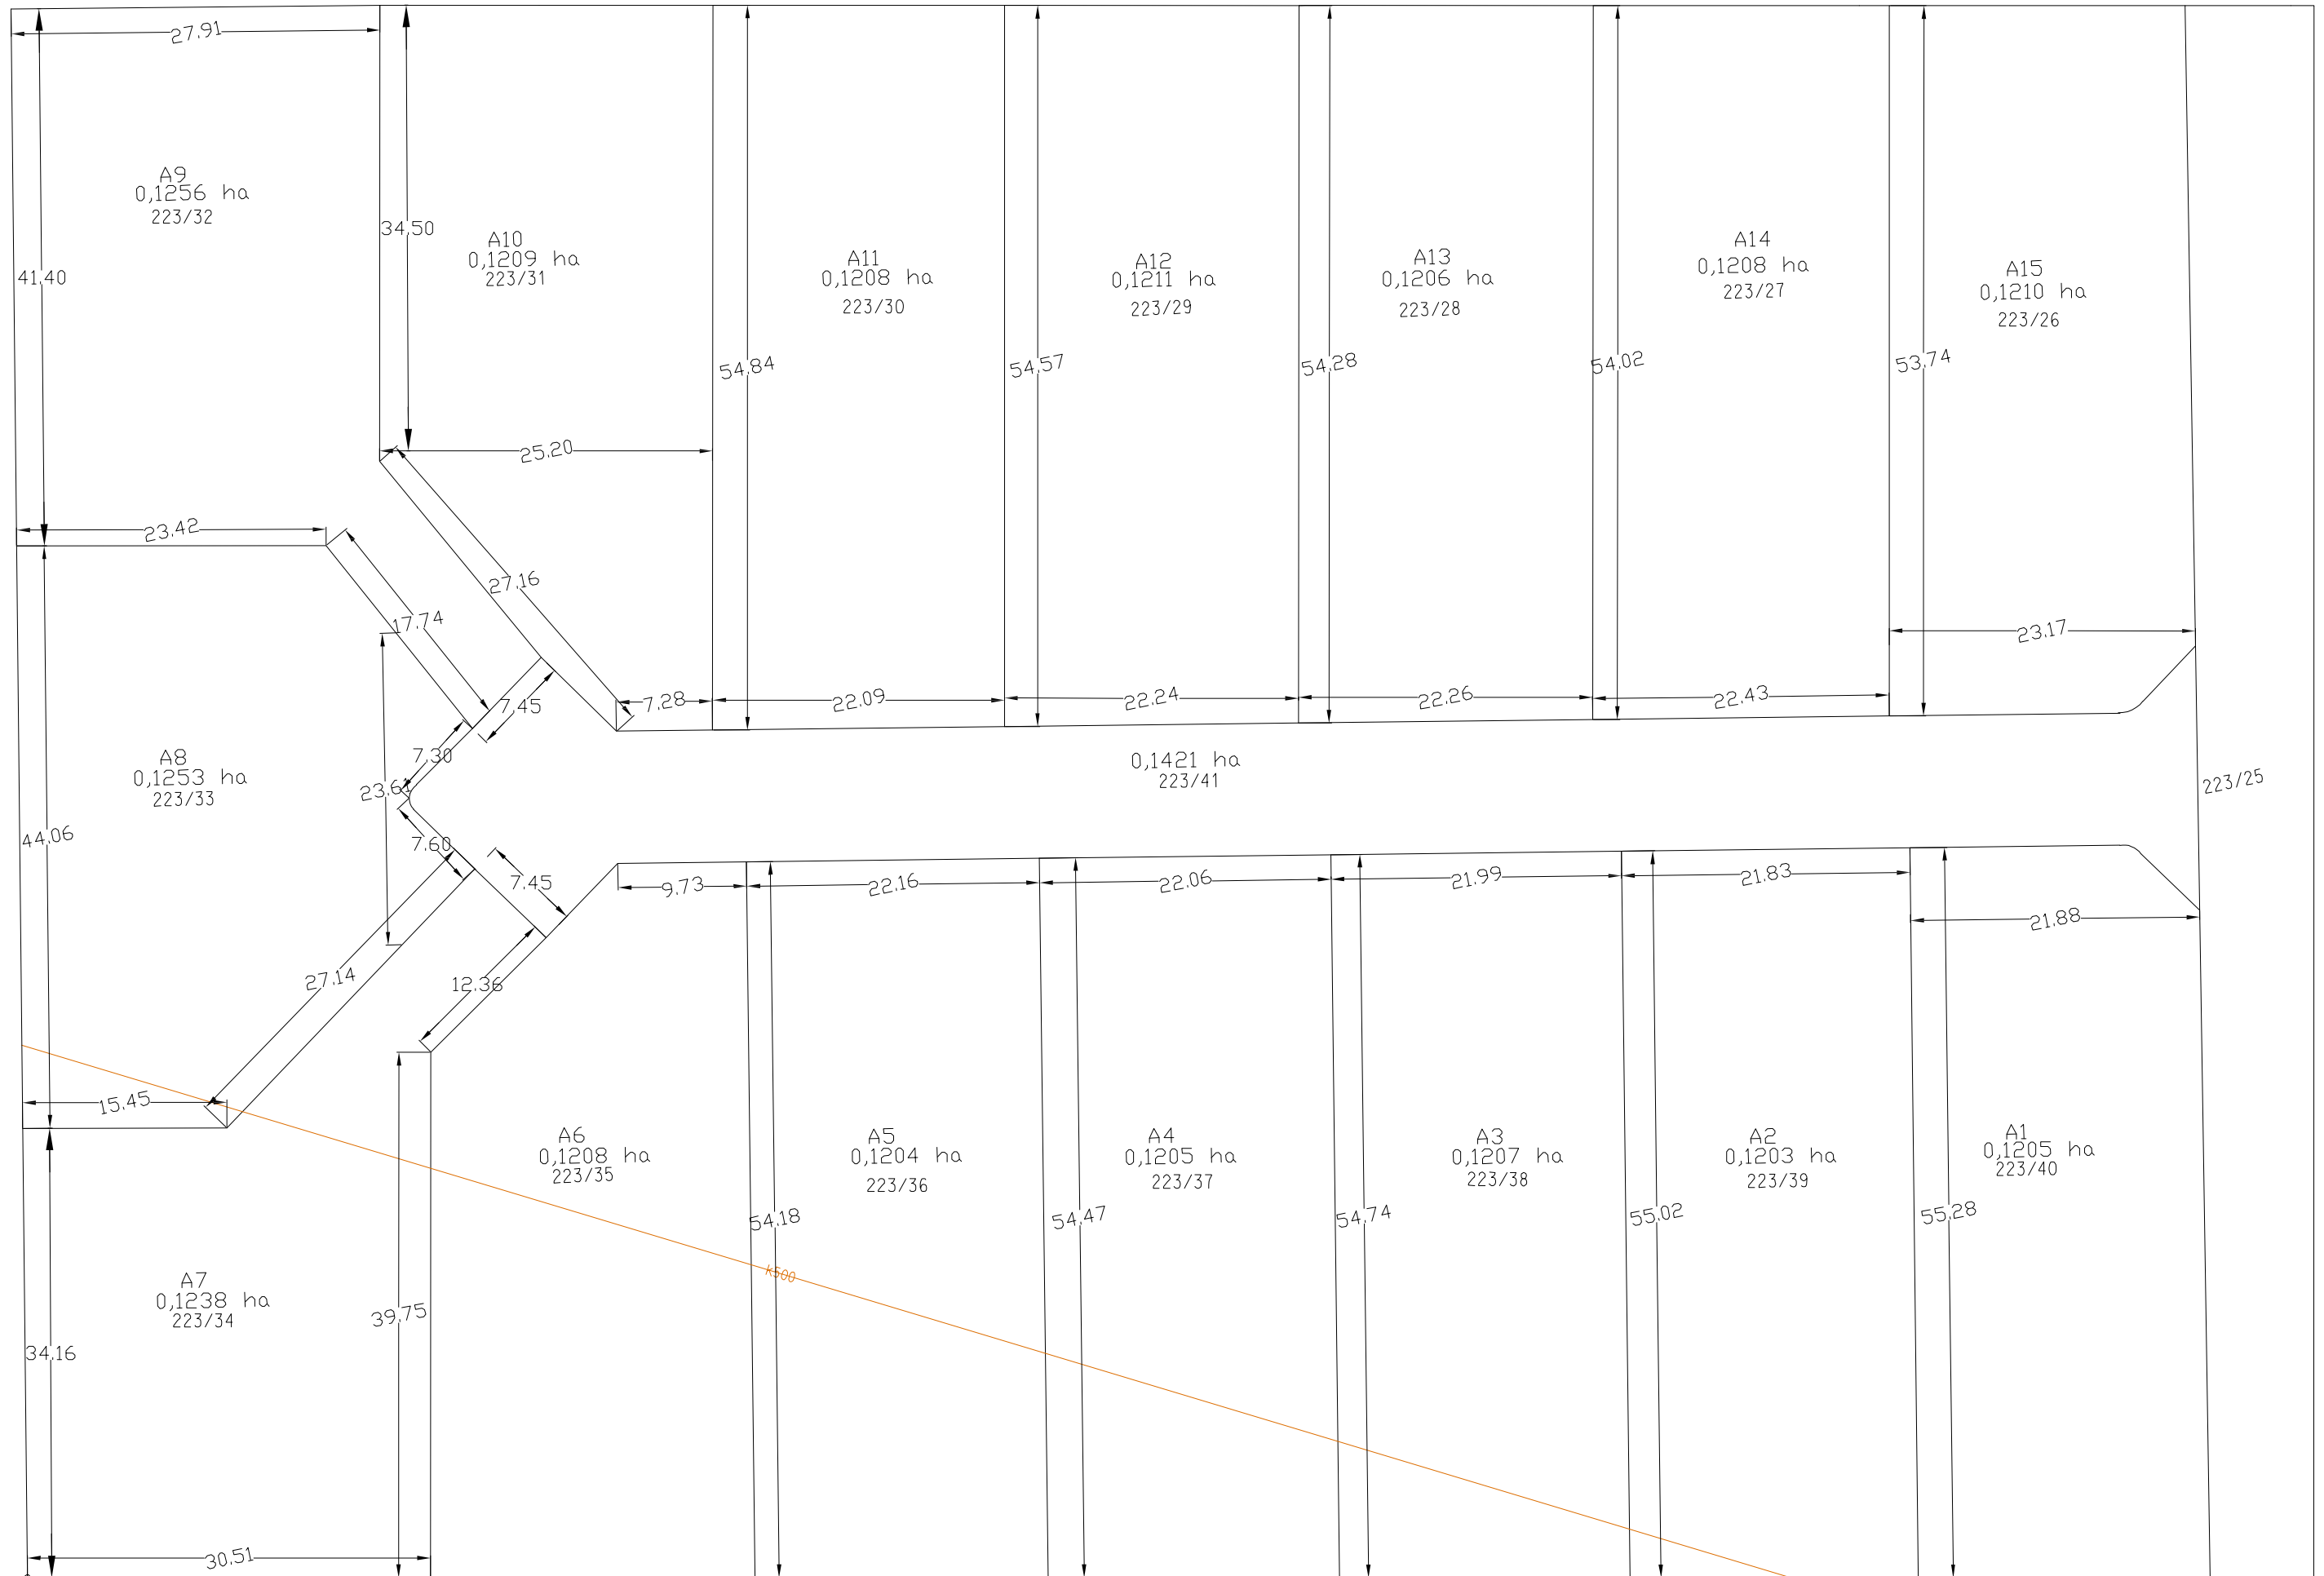

— Podziemna rura melioracyjna